


BAKTA-FA BEMUTATÓ KERT

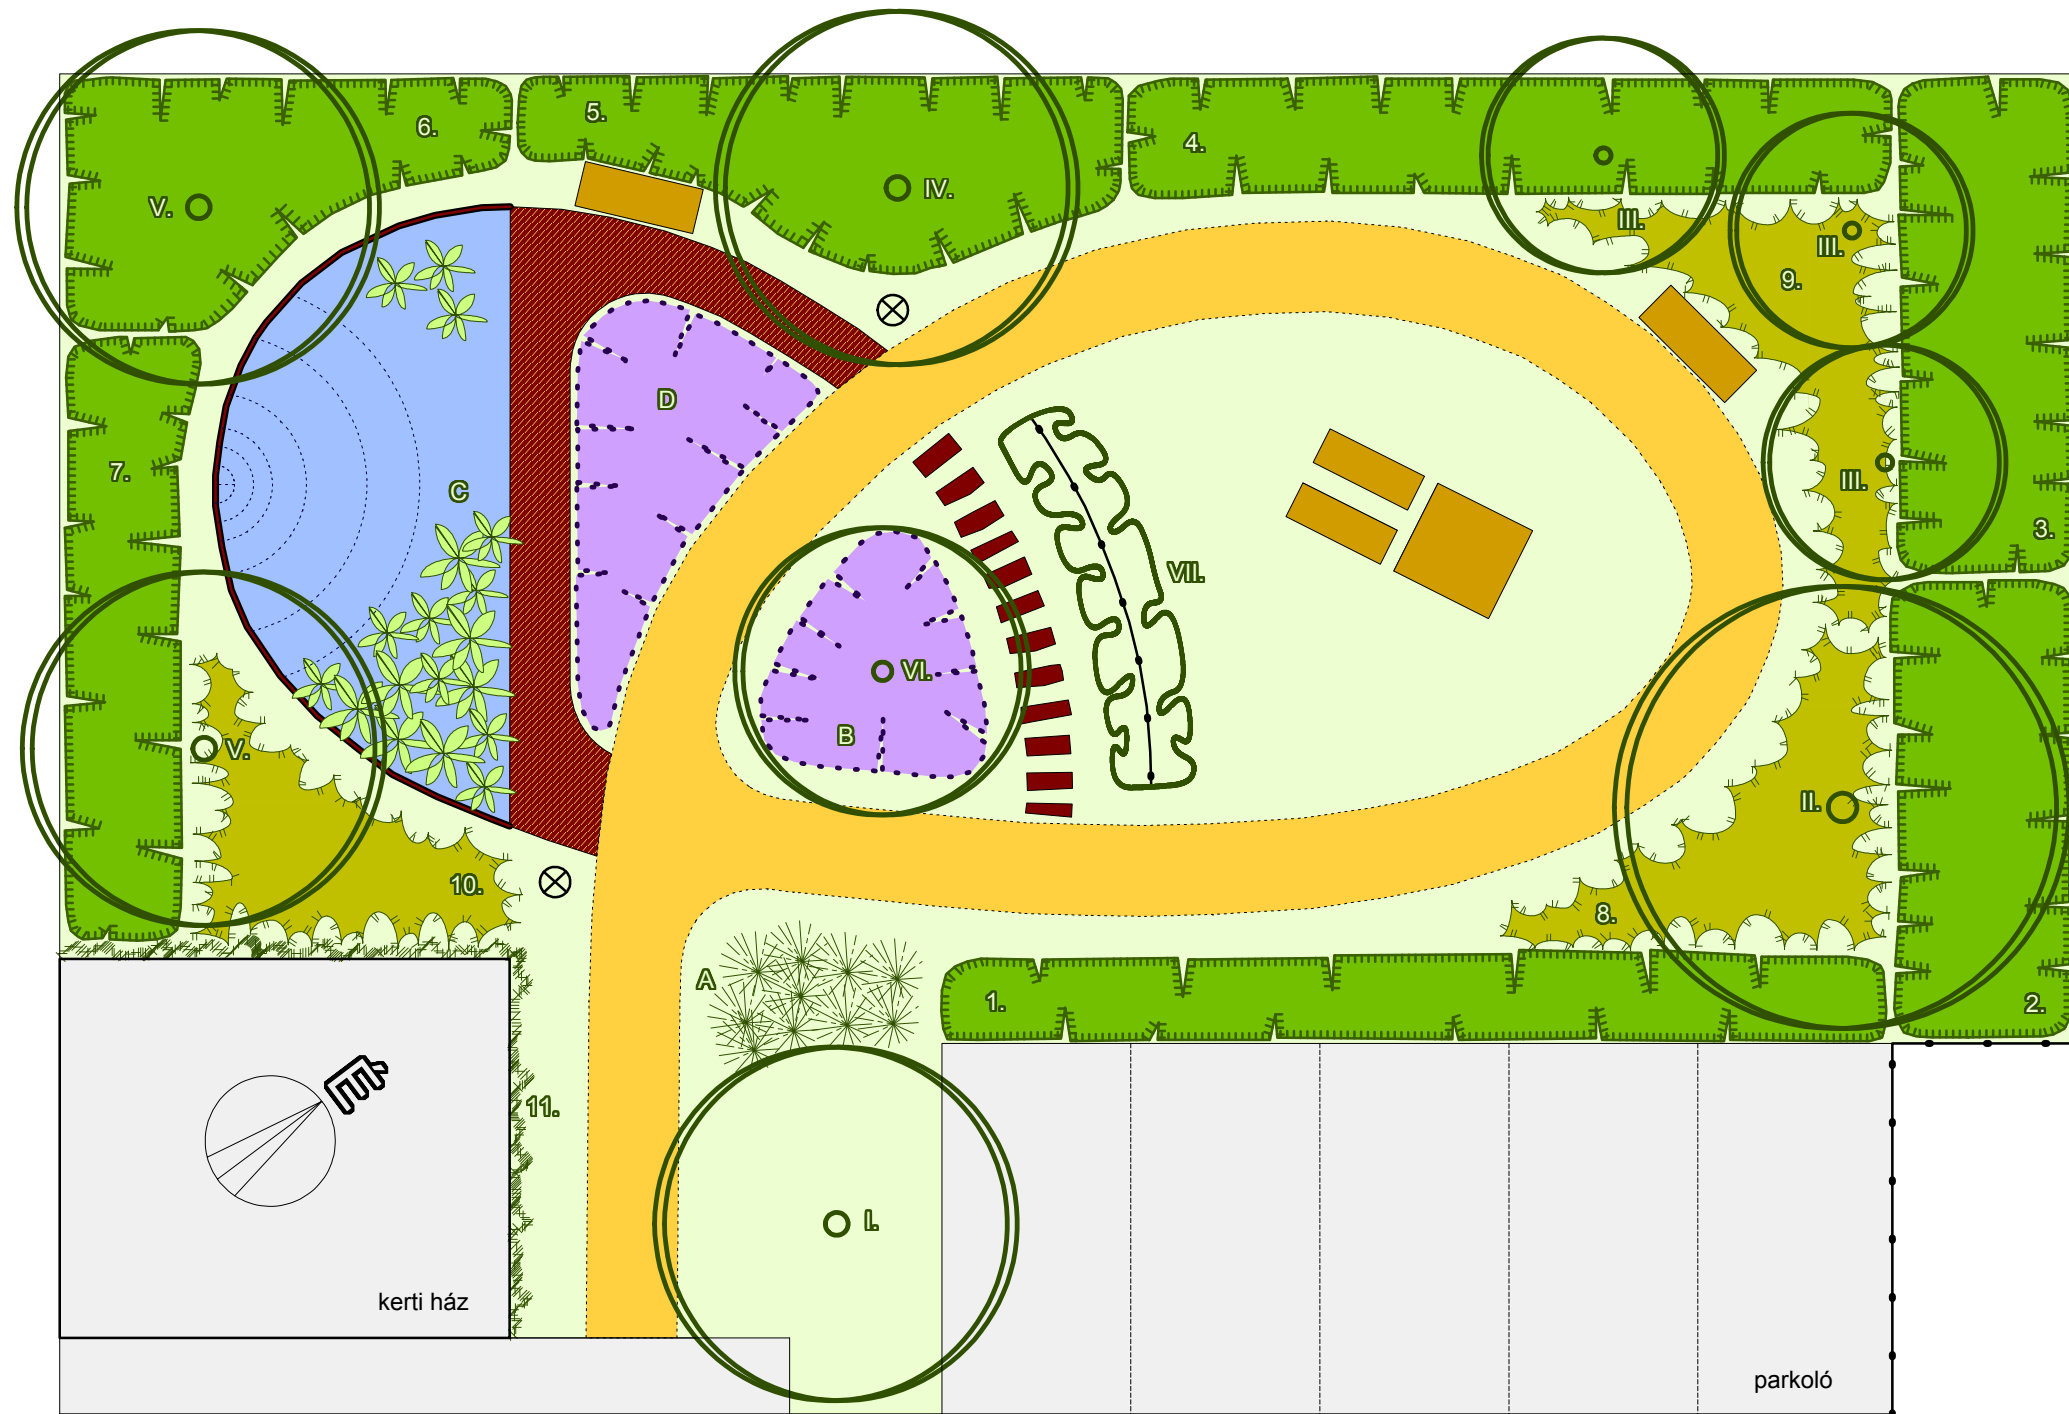

JELMAGYARÁZAT

- lombhullató fa
- térhatároló cserje
- talajtakaró cserje
- évelő és hagymás növény
- vízi és mocsári növény
- díszfű
- futónövény
- gyeplépcső
- kavicsos sétaút
- faburkolat
- terméskő tipegő
- kerti tó
- egyéb burkolat
- játszóeszköz (ökrösszekér)
- kerti pad
- terméskő támfal
- kerítés, támrendszer
- kerti lámpa

Fák

- I. *Sophora japonica* 'Pendula' (csüngő japánakác)
- II. *Sorbus aria* 'Lutescens' (lisztes berkenye)
- III. *Betula pendula* 'Fastigiata' (oszlopos nyír)
- IV. *Fraxinus ornus* 'Mecsek' (gömbkőrís)
- V. *Prunus serrulata* 'Kanzan' (díszcseresznye)
- VI. *Malus sp.* (almafa)
- VII. *Pyrus communis* ssp. (körtefa kordonon)


Cserjék

1. *Prunus laurocerasus* 'Herbergii' (örökzöld babérmeggy)
2. *Spiraea x vanhouttei* (közönséges gyöngyvessző)
3. *Kolkwitzia amabilis* (kínai viráglonc)
4. *Kerria japonica* 'Pleniflora' (teltvirágú boglárkacserje)
5. *Weigela* 'Newport Red' (kerti rózsalonc)
6. *Symphoricarpos* 'White Hedge' (kerti hóbagyó)
7. *Forsythia x intermedia* 'Minigold' (aranyvessző)
8. *Hypericum calycinum* (örökzöld orbáncfű)
9. *Cotoneaster dammeri* (szőnyegmadárbrs)
10. *Vinca major* (nagy meténg)
11. *Parthenocissus quinquefolia* (tapadó vadszőlő)

Lágyszárúak (példák)

- A - Díszfűvek
Pennisetum alopecuroides (évelő tollborzfü), *Koeleria glauca* (deres fényperje)
- B - Hagymások
Tulipa sp., *Narcissus sp.*, *Iris sp.*
- C - Vízi és mocsári növények
Juncus ensifolius (kardlevelű szittyó), *Nuphar lutea* (sárga vízitök)
- D - Gyógy- és fűszernövények
Sagittaria sagittifolia (nyílű)
- Lavandula angustifolia* (levendula), *Salvia officinalis* (orvosi zsálya)
Melissa officinalis (citromfű), *Origanum vulgare* (szurokfű)

méretarány = 1:100

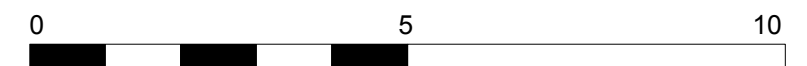

tervező: Hacsi Tamás okl. táj- és kertépítész-mérnök
 3327 Novaj, Mátyás út 31., kertterv.eger@upcmail.hu

dátum: 2009. február 20.